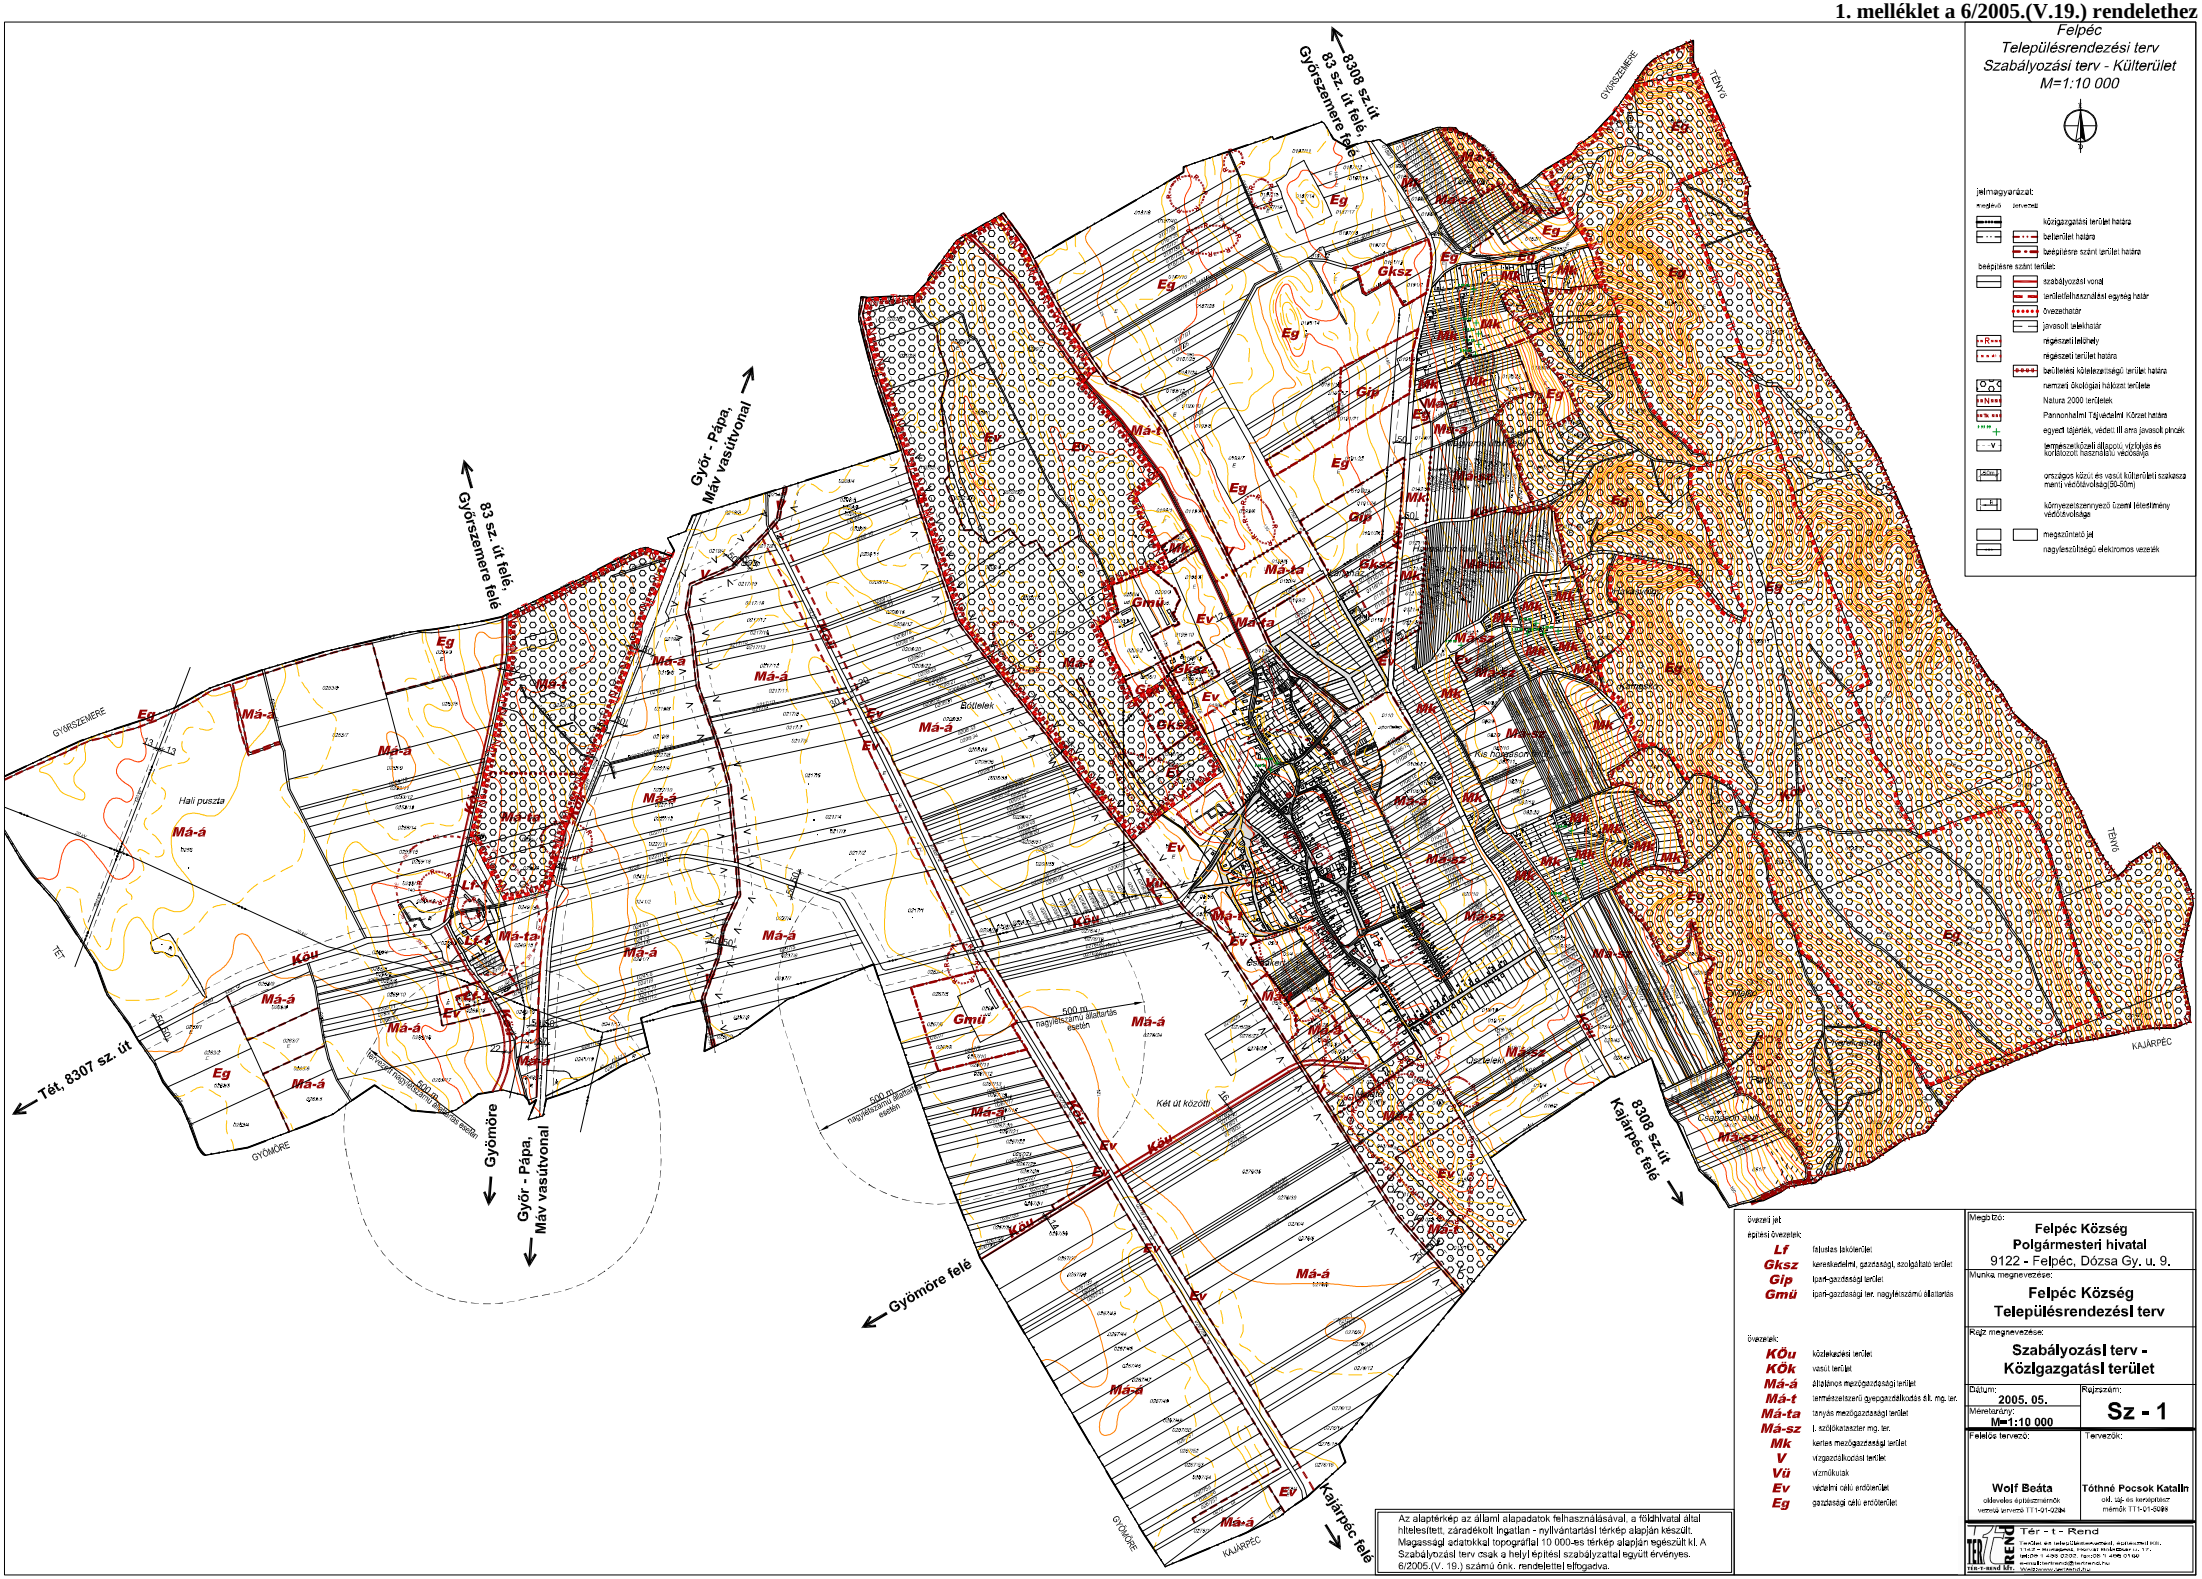
Felpéc
Településrendezési terv
Szabályozási terv - Külterület
M=1:10 000
jelmagyarázat
közigazgatási terület határa
belterület határa
beépítésre szánt terület határa
beépítésre szánt területen:
szabályozási vonal
területfelhasználást egymás határa
övezethatár
javasolt telekhatár
regészeti lelőhely
regészeti terület határa
beépítési kötelezettségű terület határa
nemzeti ökológiai hálózat területe
Natura 2000 területek
Pannonhalmi Tájvédelmi Körzet határa
egyedi tájérték, védett fa, fasor
természetközeli állapotú vízfolyás és korlátozott használatú vízelvezetője
országos közúti és vasúti hálózat területi szakaszra menti védőtávolsága(50-100m)
környezetszennyező üzemi létesítmény védőövezete
megszüntető jel
nagyfeszültségű elektromos vezeték
Övezeti jel
építési övezetek:
Lf falusias lakóterület
Gksz kereskedelmi, gazdasági, szolgáltató terület
Gip ipari-gazdasági terület
Gmü ipari-gazdasági ter. nagyléptékű állattartás
Övezetek:
KÖu közlekedési terület
KÖk vasúti terület
Má-á általános mezőgazdasági terület
Má-t természetszerű gyepgazdálkodás alá mg. ter.
Má-ta tanyás mezőgazdasági terület
Má-sz i. szőlőkataszter mg. ter.
Mk kertes mezőgazdasági terület
V vízgazdálkodási terület
Vü vízműkutak
Ev védelmi célú erdőterület
Eg gazdasági célú erdőterület
Megbízó:
Felpéc Község
Polgármesteri hivatal
9122 - Felpéc, Dózsa Gy. u. 9.
Munka megnevezése:
Felpéc Község
Településrendezési terv
Rajz megnevezése:
Szabályozási terv -
Közigazgatási terület
Dátum:
2005. 05.
Rajzszám:
Sz - 1
Méretarány:
M=1:10 000
Felelős tervező:
Wolf Beáta
Tervezők:
Tóthné Pocsok Katalin
Tér - t - Rend
Az alaptérkép az állami alapadatok felhasználásával, a földhivatal által hitelesített, záradékolt ingatlan - nyilvántartási térkép alapján készült. Magasság adatokkal topográfiai 10 000-es térkép alapján egészült ki. A Szabályozási terv csak a helyi építési szabályzattal együtt érvényes. 6/2005.(V. 19.) számú önk. rendelettel elfogadva.
Győr - Pápa, Máv vasútvonal
83 sz. út felé, Györszemere felé
8308 sz.út Györszemere felé
Tét, 8307 sz. út
Gyömöre
Gyömöre felé
8308 sz.út Kajárpéc felé
Kajárpéc felé
Két út közötti
Hali puszta
Bödlelek
500 m nagyléptékű állattartás esetén